



LAGEPLAN

M 1 : 1000

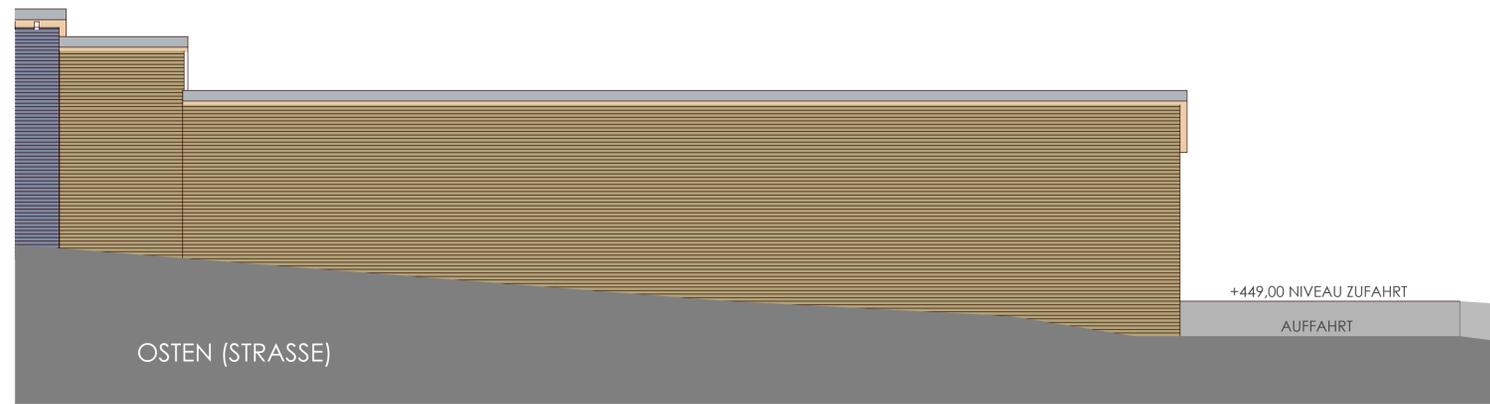

SÄMTLICHE MASSE SIND EIGENVERANTWORTLICH ZU PRÜFEN BZW. AM BAU ZU NEHMEN. FÜR DIE RICHTIGKEIT DER MASSE HAFTET DIE AUSFÜHRENDE FIRMA. DIESER PLAN IST NUR IN VERBINDUNG MIT DEN PLÄNEN DER FACHINGENIEURE UND DEN IM PLAN ANGEgebenEN DETAILPLÄNEN GÜLTIG. SÄMTLICHE TRAGENDE BAUTEILE SIND NACH STATISCHER BERECHNUNG AUSZUFÜHREN. UNSTIMMIGKEITEN SIND VOR BAUAUSFÜHRUNG DER BAULEITUNG ZU MELDEN. SÄMTLICHE ROHBAUHÖHEN SIND OK ROHBODEN GEMESSEN! TÜRHÖHEN BEZIEHEN SICH AUF OK FFB DES RAUMES IN DEN DIE TÜR ÖFFNET.

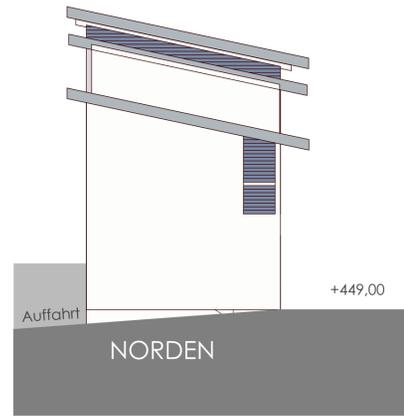

ANTRAG AUF FREISTELLUNG:

NEUBAU VON 9 GARAGEN MIT ABSTELLRÄUMEN UND EINES MÜLL- UND ELEKTORRAUMES

BEBAUUNGSPLAN 52
"TRAUNSTEINER STRASSE, EISENBARTLING"
IN BAD ENDORF, LANDKREIS ROSENHEIM

PLANINHALT: GARAGENGEBÄUDE 1


LAGEPLAN	M 1 : 1000
GRUNDRISSSE	M 1 : 100
ANSICHTEN	M 1 : 100
SCHNITTE	M 1 : 100

BAUHERR: Hans FRITZ
Steffen 4b
83253 Rimsting


NACHBARN: IM FREISTELLUNGSVERFAHREN NICHT NOTWENDIG

PLANUNG: ARCHITECTURBÜRO HATZ
MARIENPLATZ 5
83308 TROSTBERG
TELEFON: 08621 / 64949 - 0


TROSTBERG, 06.09.2012

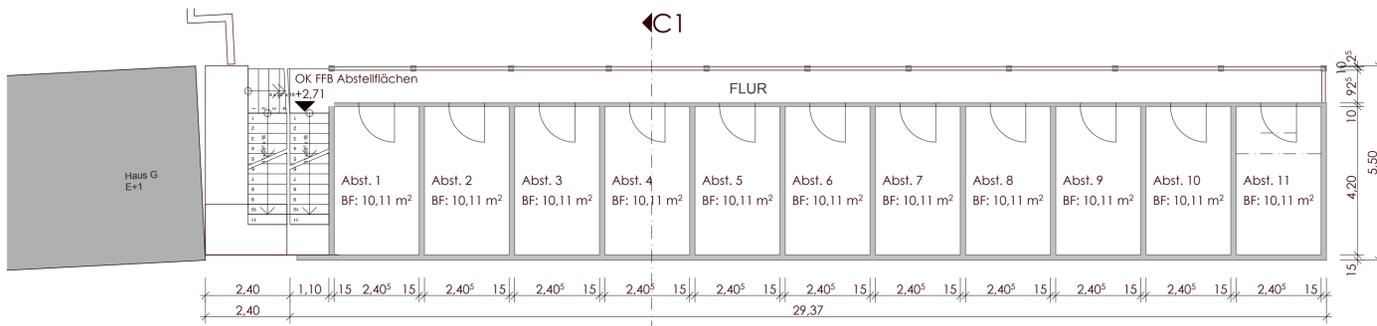

OBERGESCHOSS

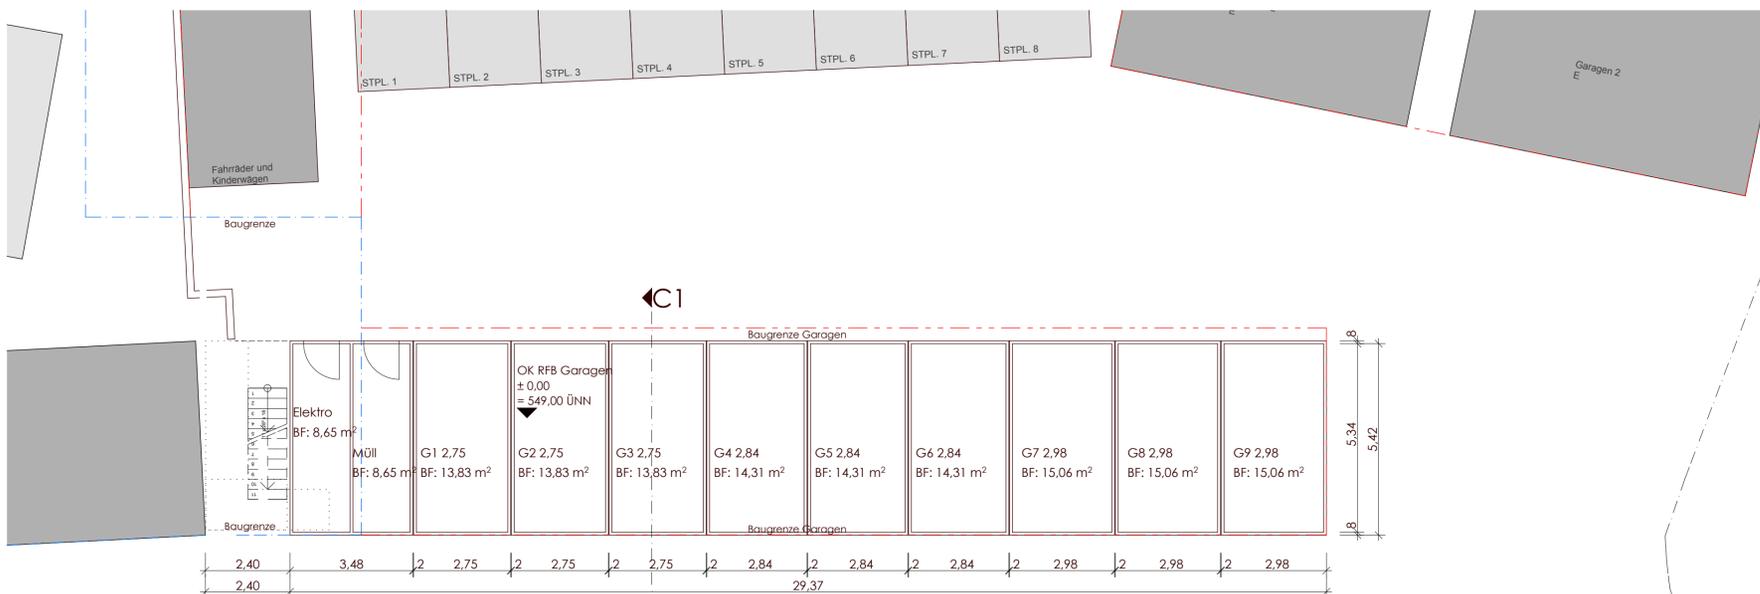

ERDGESCHOSS

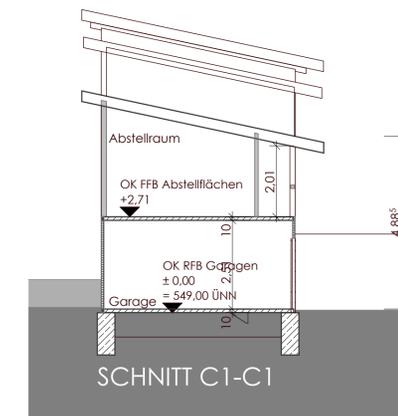

SCHNITT C1-C1