
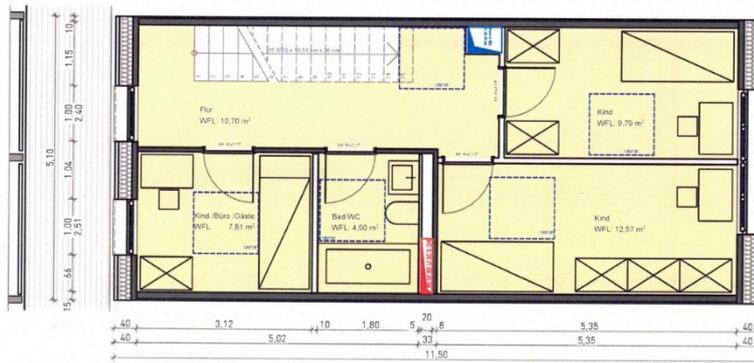


Erster Stock mit 3 Schlafzimmern

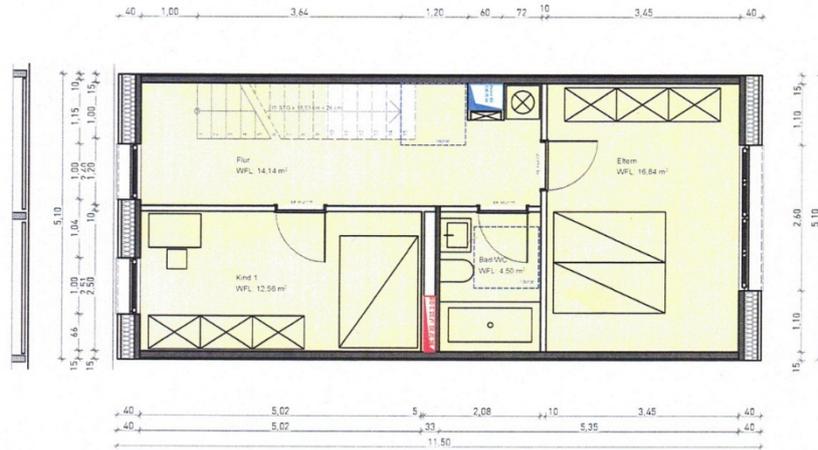

ERSTER STOCK

Maßstab 1: 100

gegen Aufpreis mit 3 Schlafzimmern