


Zweiter Stock mit 1, 2, oder 3 Schlafzimmern mit Bad

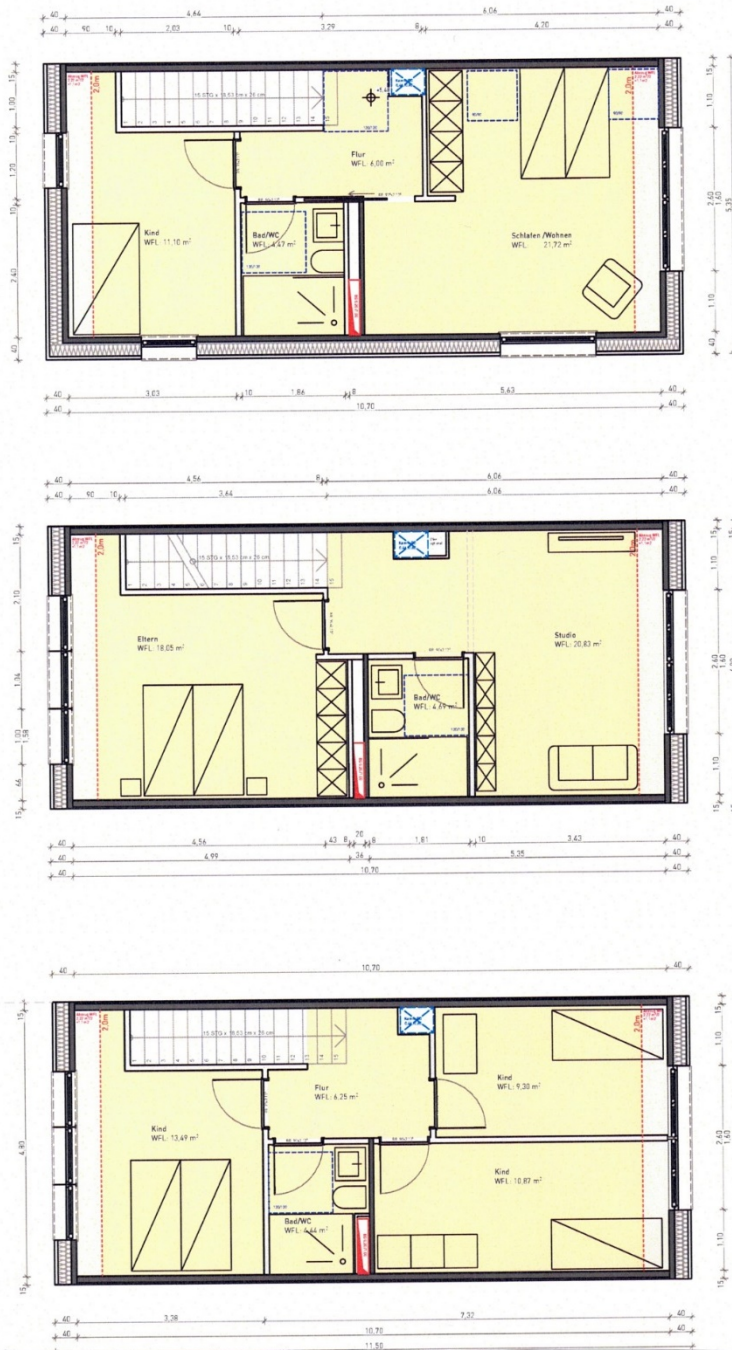

ZWEITER STOCK

Maßstab 1: 100

gegen Aufpreis mit 1, 2 oder 3 Schlafzimmern,

MIT Bad